



Piso 2

B

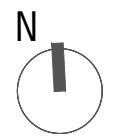

Técnico Responsável
Fernando Ziegler
Instituto OA/SRS nº 987
Cabeceira
João Roque
Inscrito OA/SRS nº 13985

ZIRO
ATELIER
arquitetura
engenharia

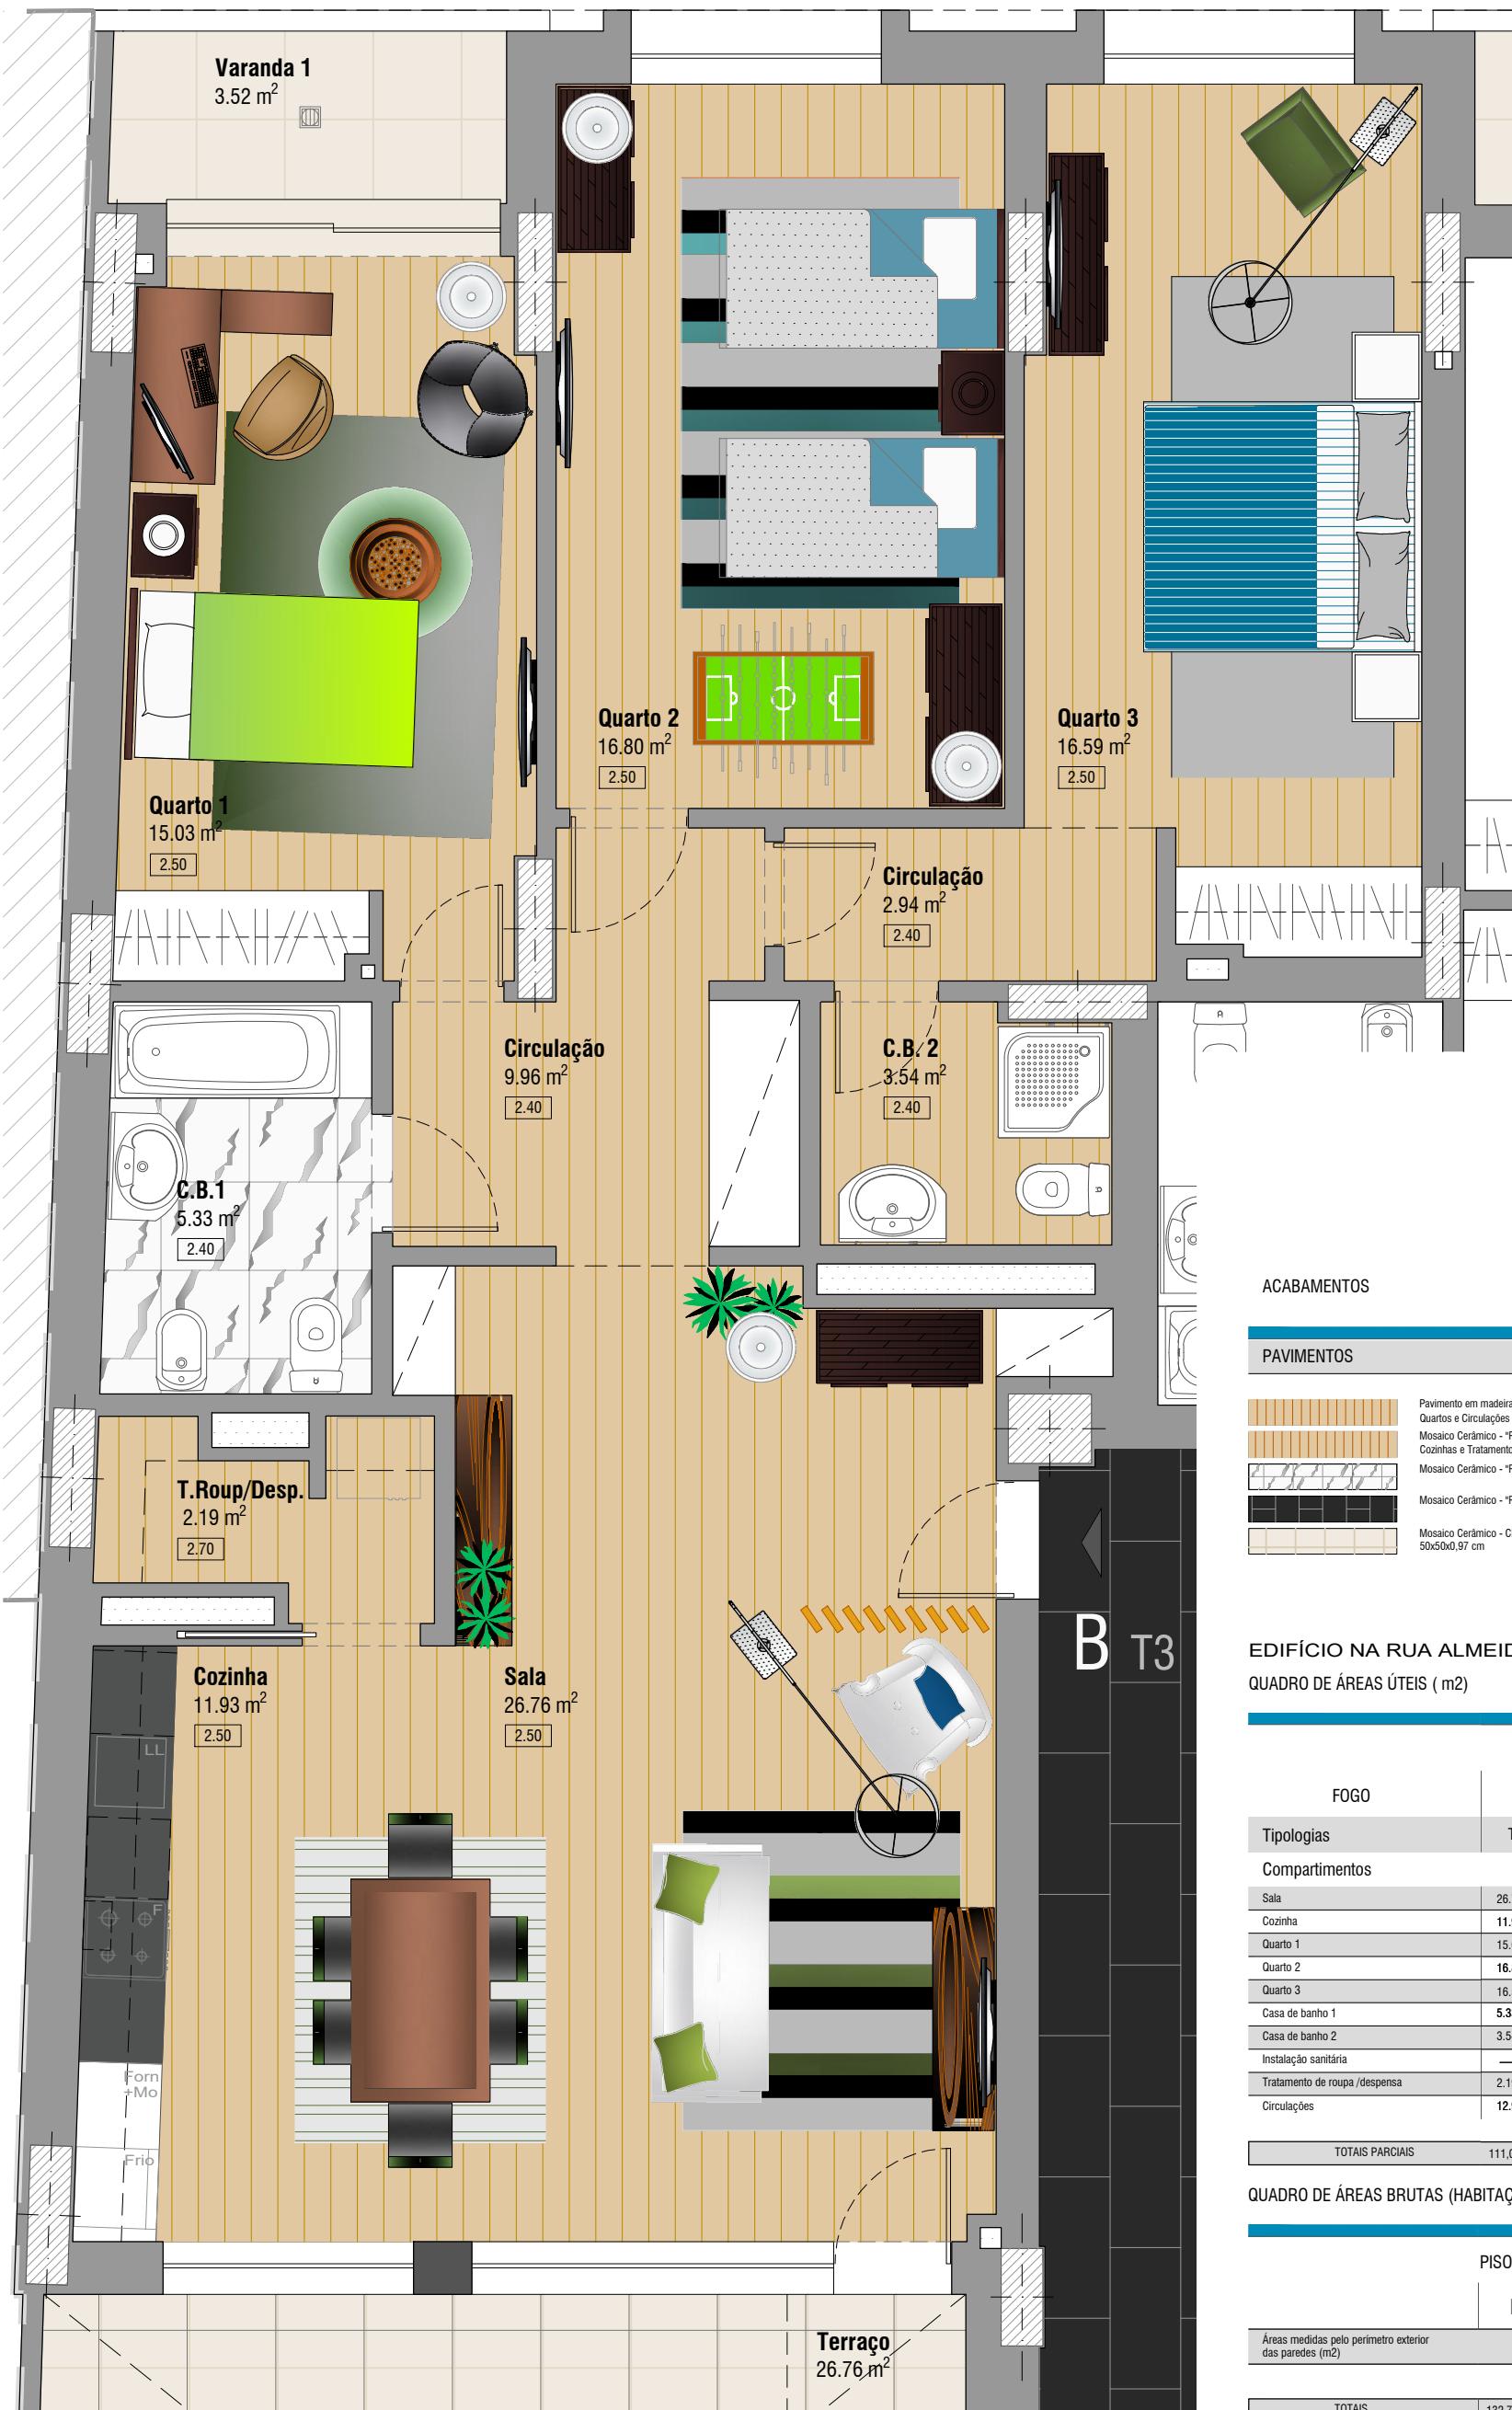

EDIFÍCIO NA RUA ALMEIDA GARRETT, 48
QUADRO DE ÁREAS ÚTEIS (m²)

Piso 02	
FOGO	B
Tipologias	T3
Compartimentos	
Sala	26.76
Cozinha	11.93
Quarto 1	15.03
Quarto 2	16.80
Quarto 3	16.59
Casa de banho 1	5.33
Casa de banho 2	3.54
Instalação sanitária	—
Tratamento de roupa / despensa	2.19
Circulações	12.90
TOTais PARCIAIS	
111.07	

QUADRO DE ÁREAS BRUTAS (HABITAÇÃO) (m²)

PISO 2	
Áreas medidas pelo perímetro exterior das paredes (m ²)	B
TOTAIS	132.79

